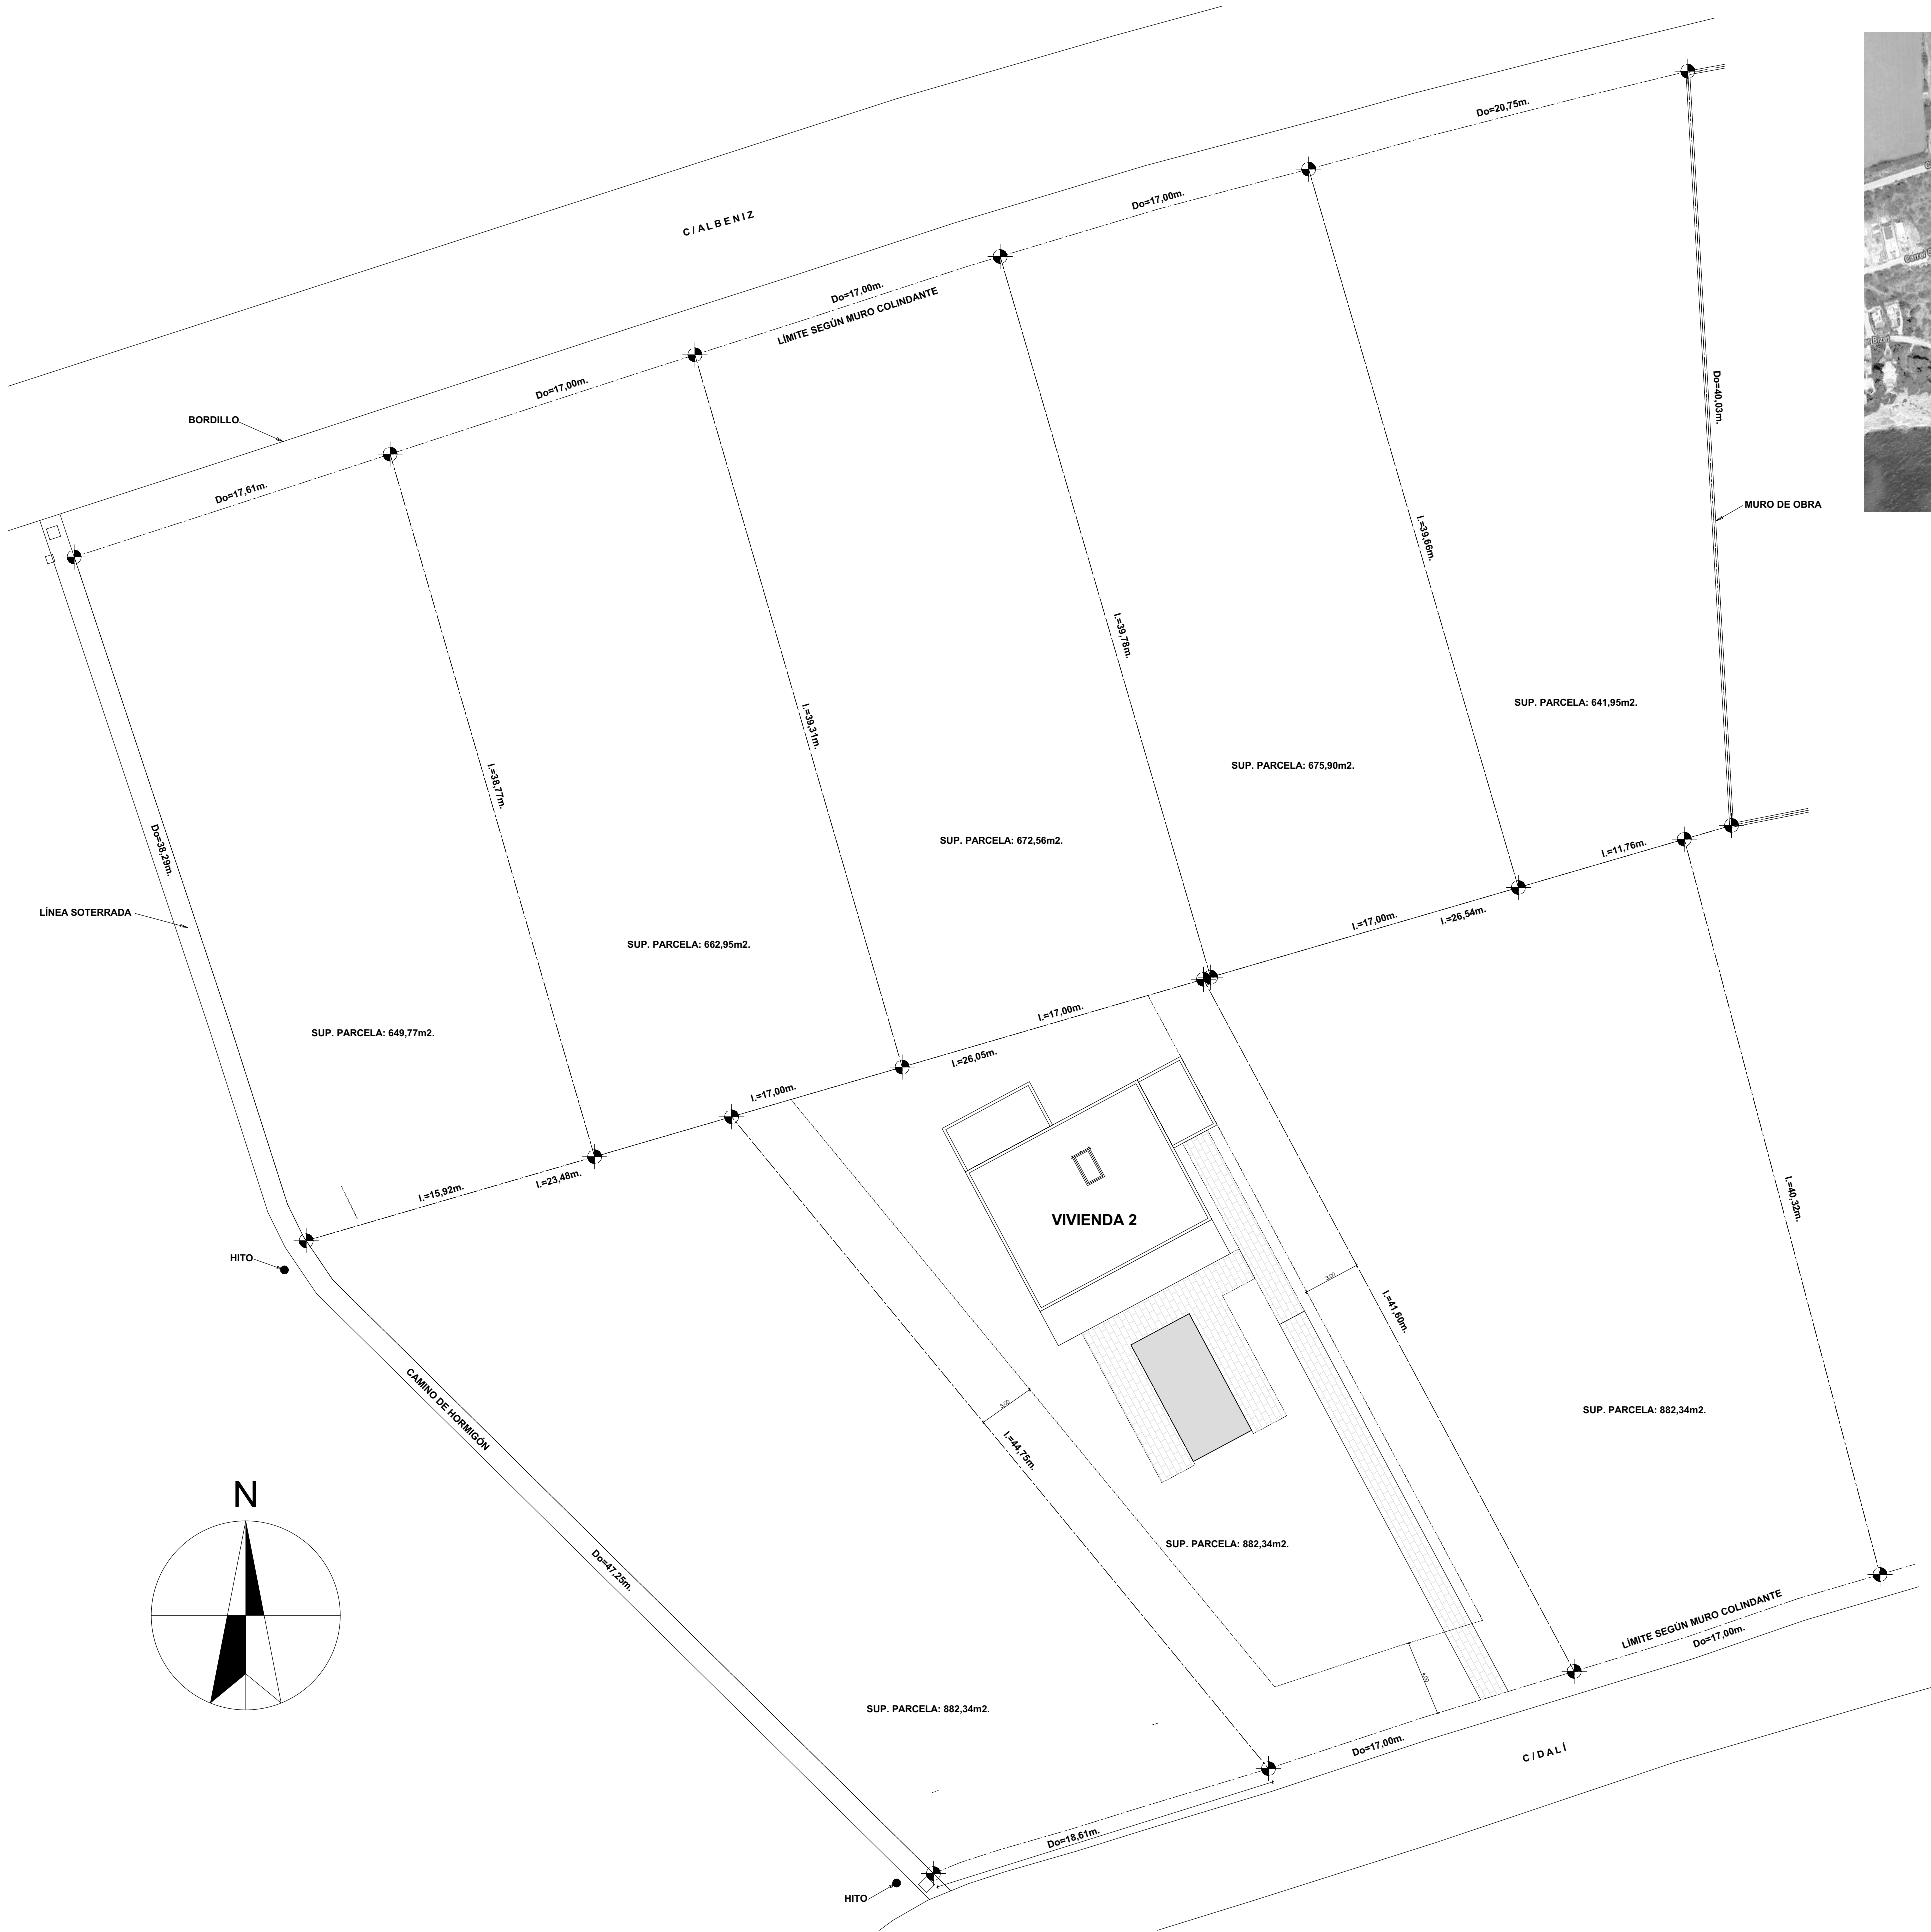


SITUACIÓN Y EMPLAZAMIENTO

Proyecto Básico		Vivienda unifamiliar aislada con piscina en suelo urbano	
Emplazamiento		c/Dalí nº 5 ,Urb. Vallgornera - T.M. Llucmajor	
Propiedad		LISO BETEILIGUNGS GMBH	
03/2019		SITUACIÓN Y EMPLAZAMIENTO	
Plano	Escala	La propiedad	El profesional
01	1:200		
Arquitecto:		Carrer de Baix nº 66	
ROBERTO ROSAS LÓPEZ		07230 Montuiri - MALLORCA	
		Email: palma.arg@gmail.com	
		Tlf./Fax 971 16 15 66	